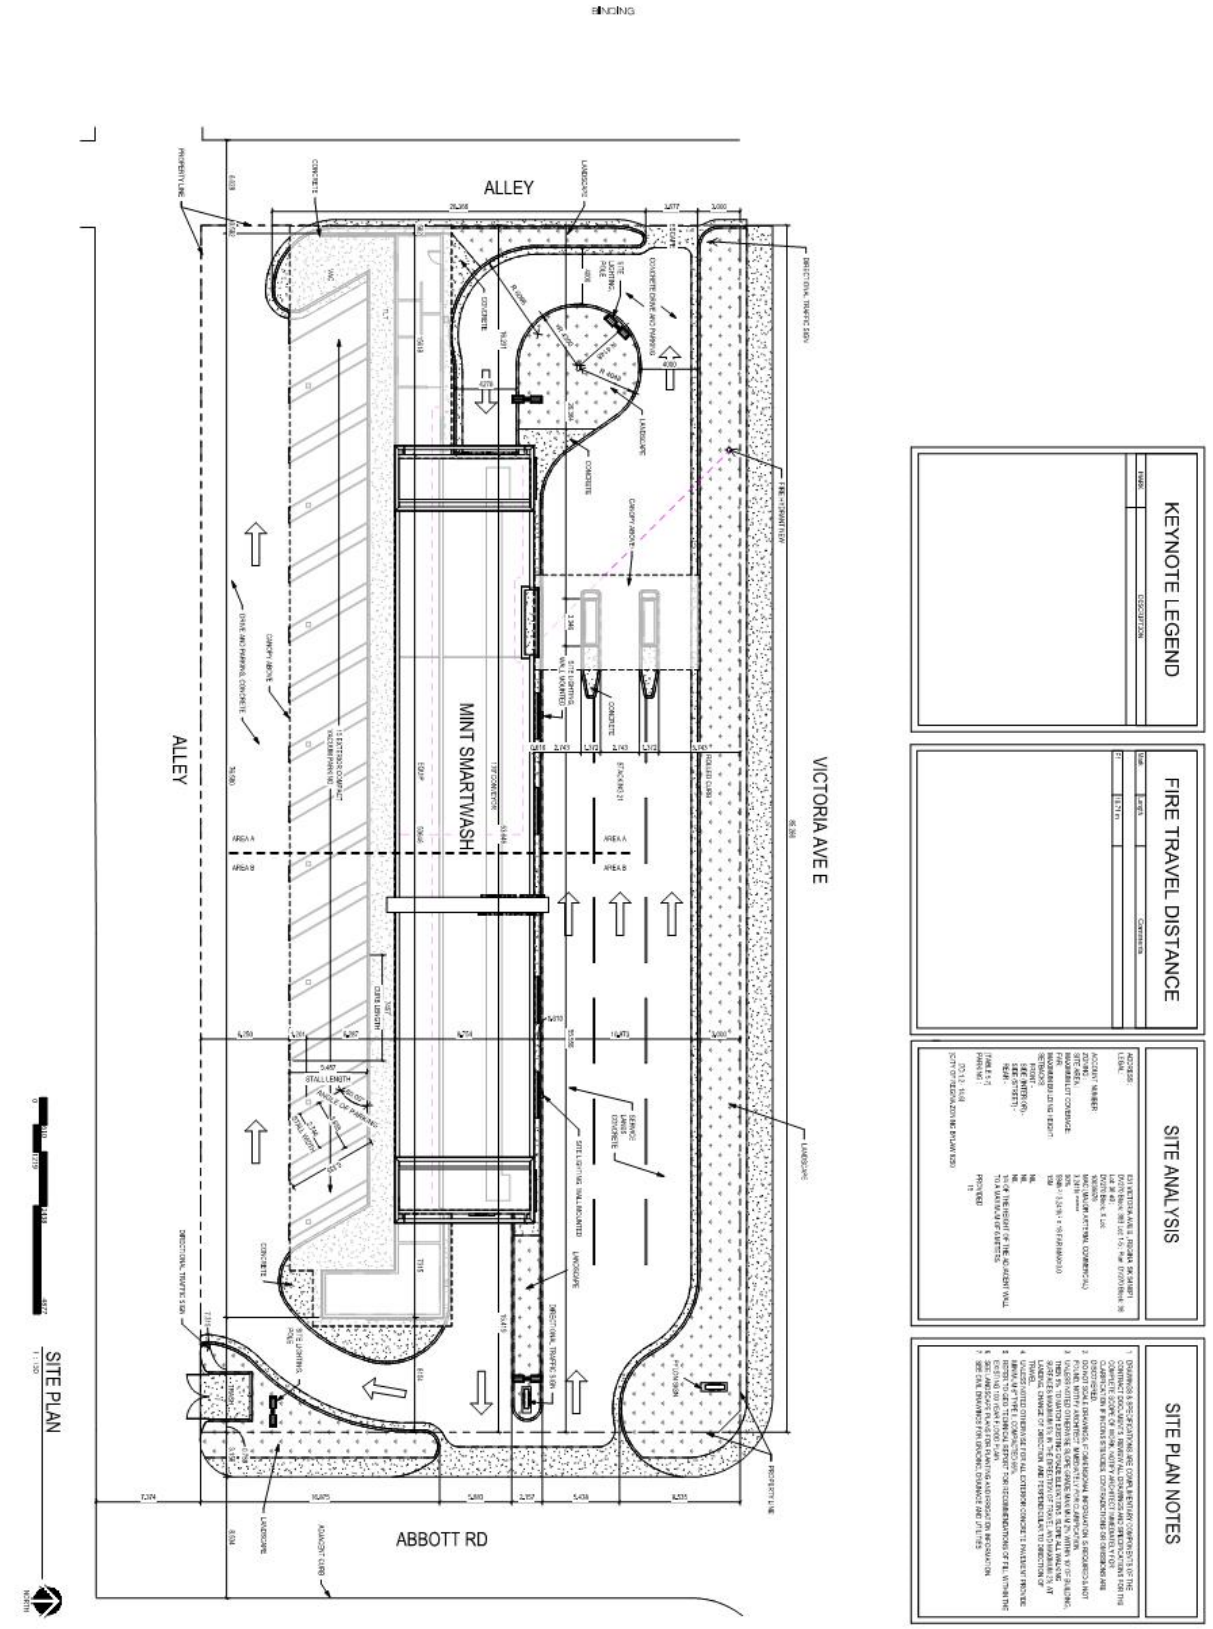
BINDING
ALLEY
MINT SMARTWASH
VICTORIA AVE E
ABBOTT RD
SITE PLAN
KEYNOTE LEGEND
FIRE TRAVEL DISTANCE
SITE ANALYSIS
SITE PLAN NOTES
MINT SMARTWASH
VICTORIA AVE.
ARCHITECTURAL
SITE PLAN
AS1.00