
Appendix A-3.1

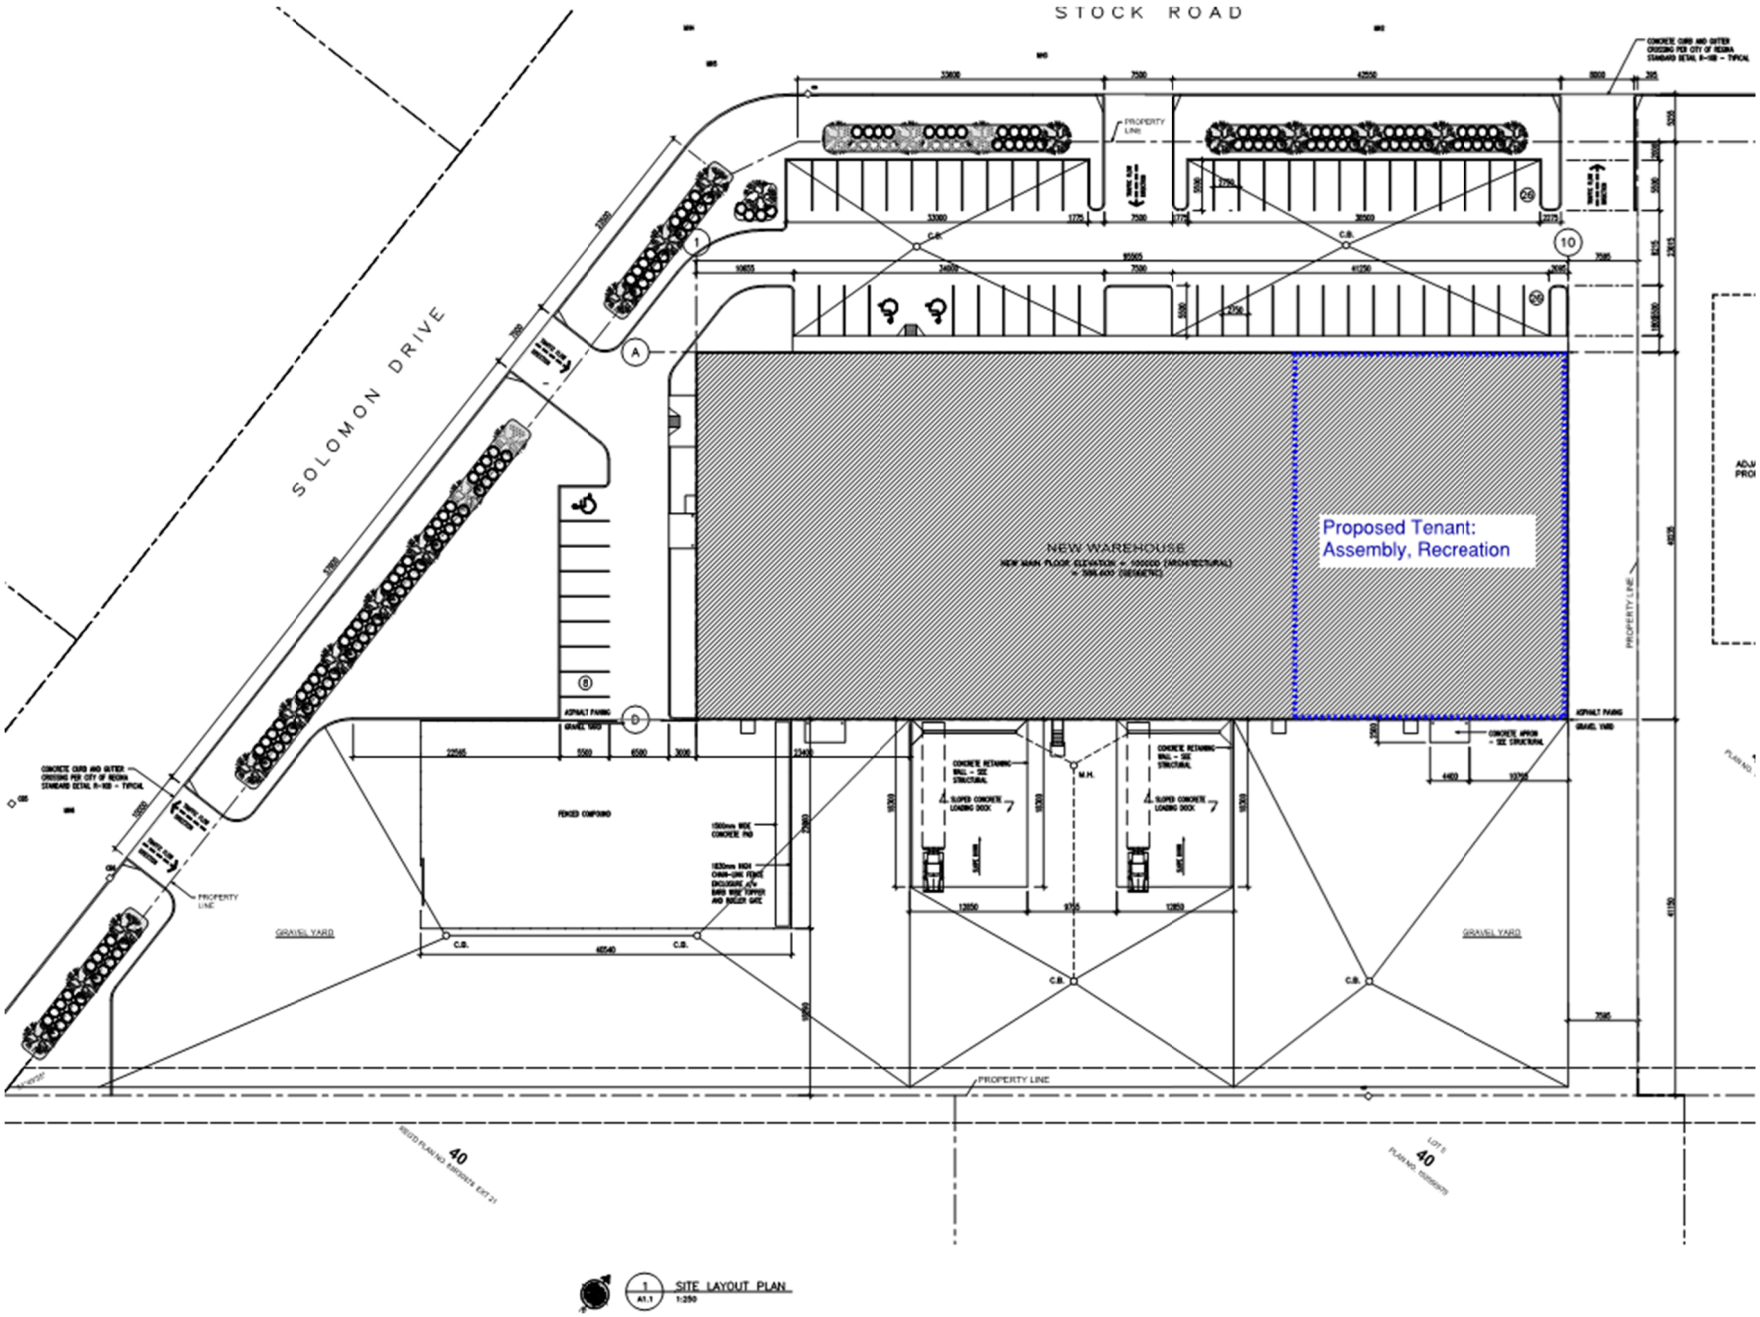

1 SITE LAYOUT PLAN
A1.1 1:250